

VARIANTE AL PIANO REGOLATORE CIMITERIALE

PROGETTISTA INCARICATO:
PAOLO GEOM. MAROCCO
 C.F.(MRCPGV85H2866741)
 STRADA PIOSSASCO N° 7 - ORBASSANO 10043


TAVOLA TIPOLOGICA DEI LOCULI E DELLE CELLETTE OSSARIO

PIANTE SEZIONI PROSPETTI
 SCALA 1:100
 SCALA 1:100
 SCALA 1:100
 SPAZIO RISERVATO AL COMUNE
 Comune di Orbassano
 N. 0028209
 25/10/2011
 Cla: 10.10


REV	MODIFICHE	DATA	REDATTO	VERIFICATO	TAVOLA
0	PROGETTO	08-03-2010	Geom. Marocco Paolo		6
1					
2					
3					
4					

ELABORATO REALIZZATO CON AUTOCAD LT 2010 NUMERO DI SERIE 352-77317119


PIANTA PIANO INTERRATO

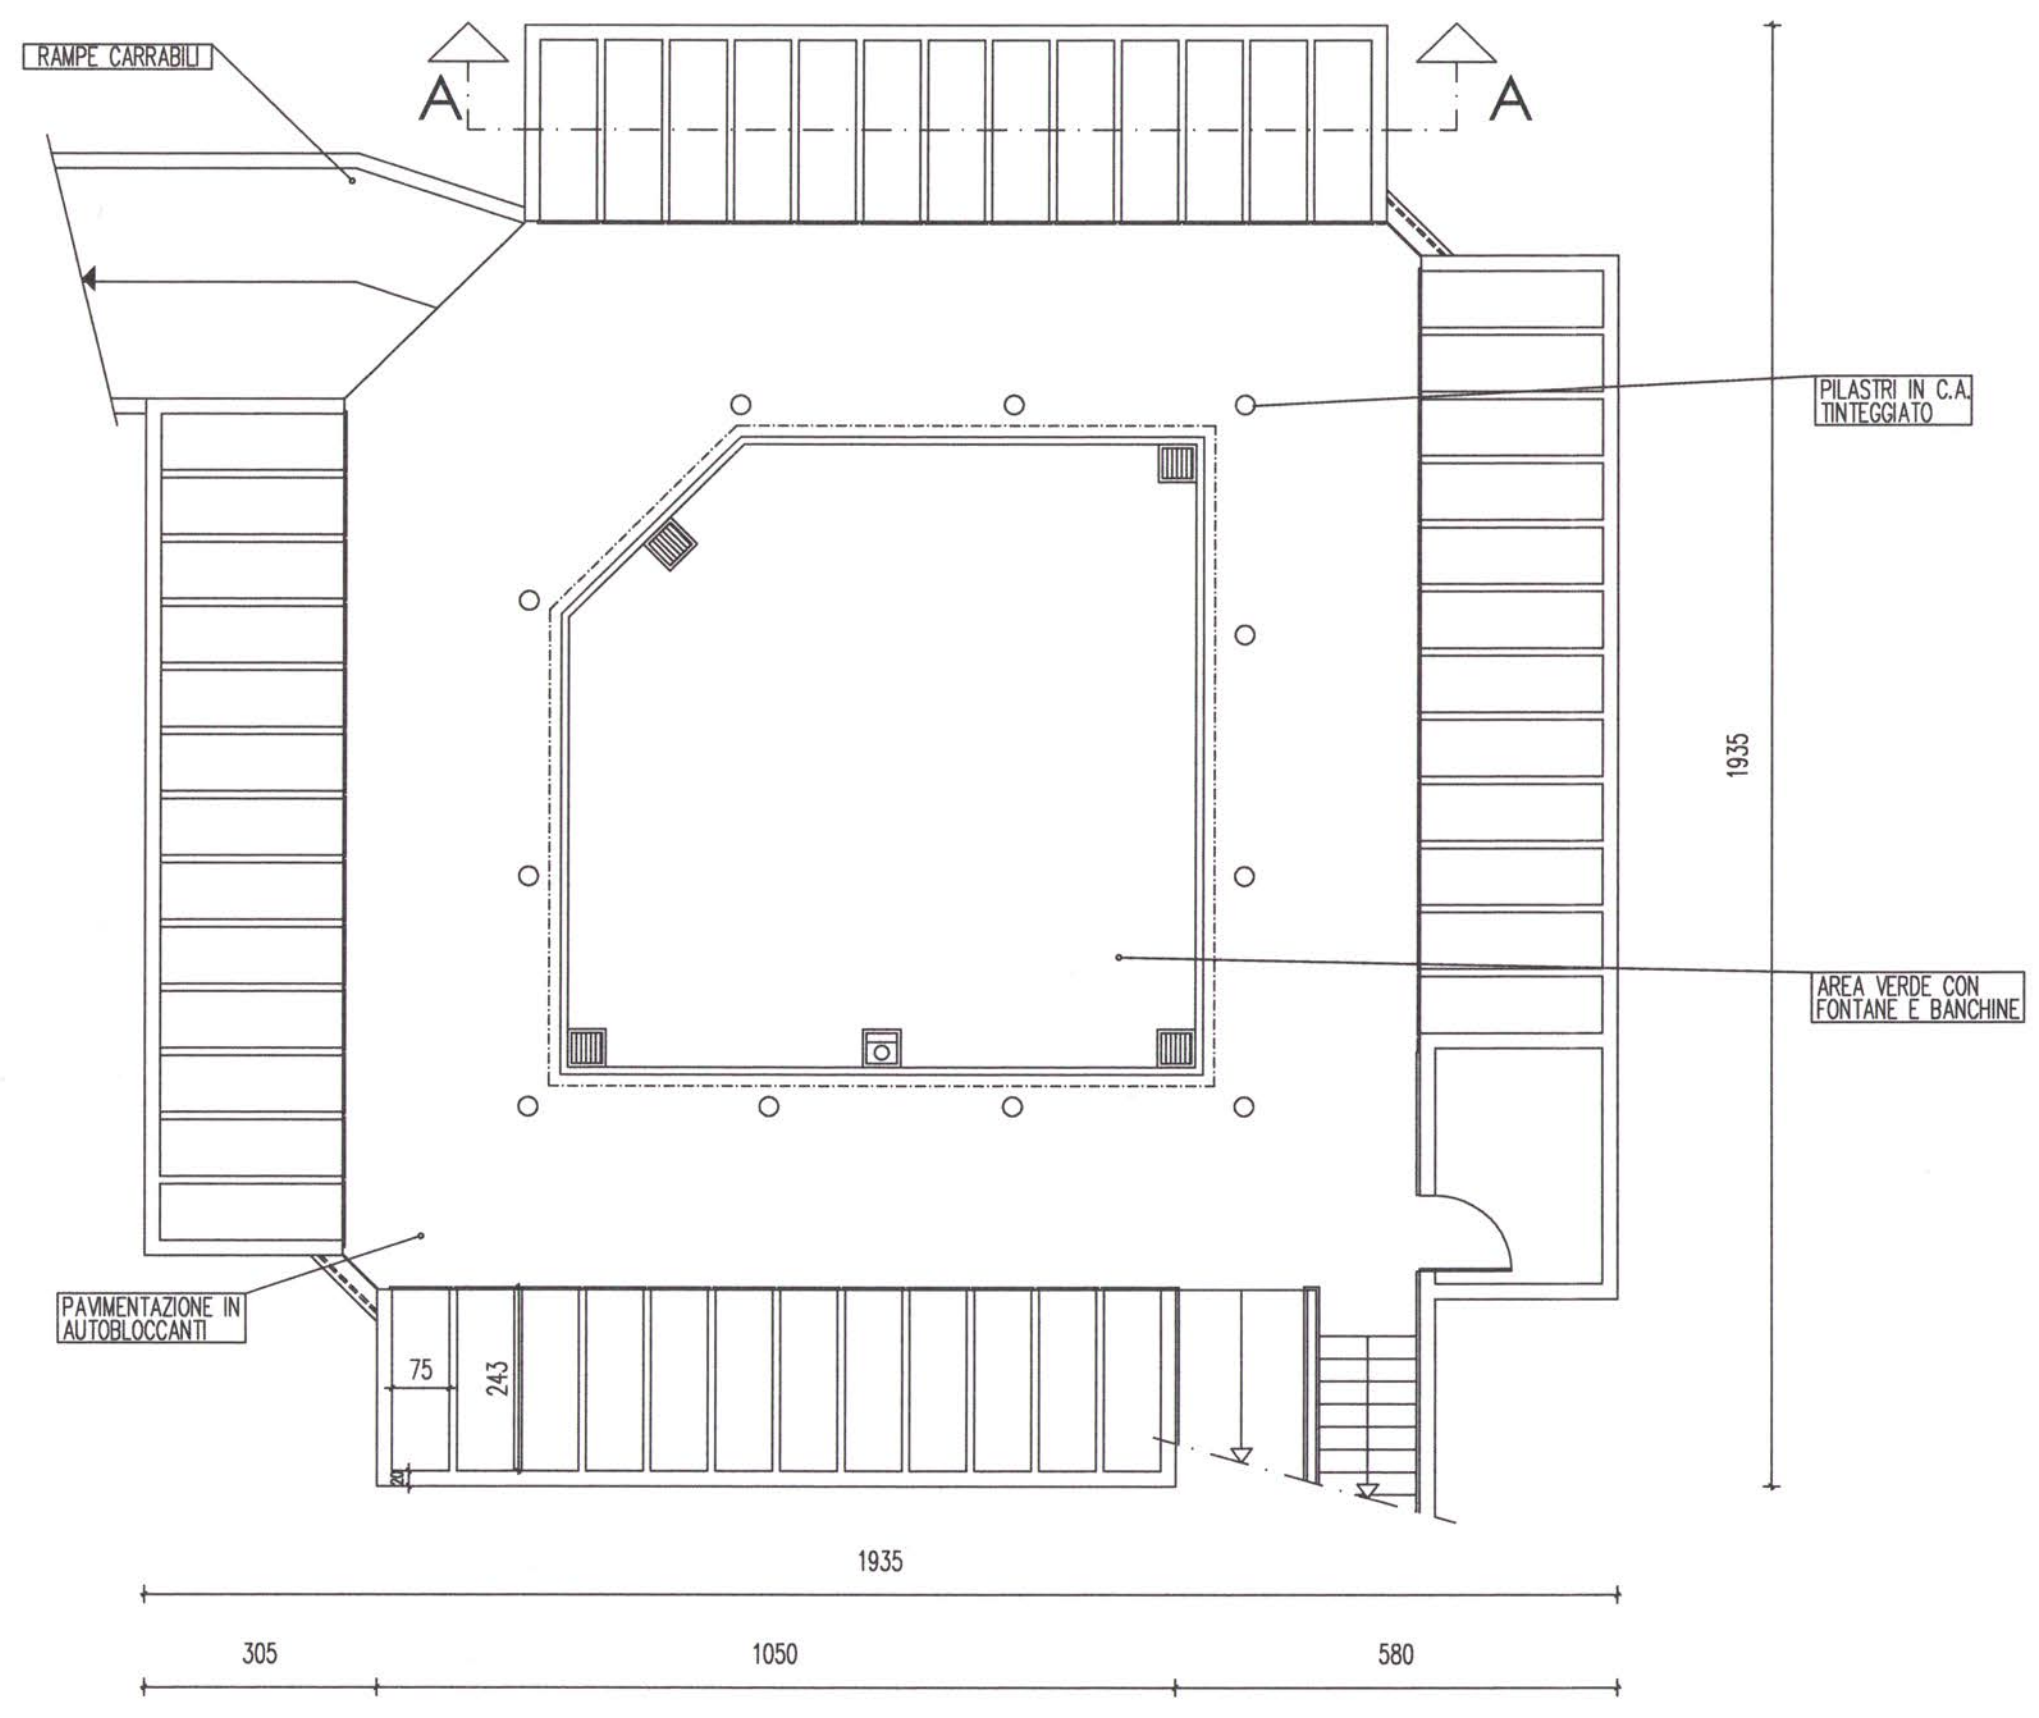


PIANTA PIANO FUORI TERRA

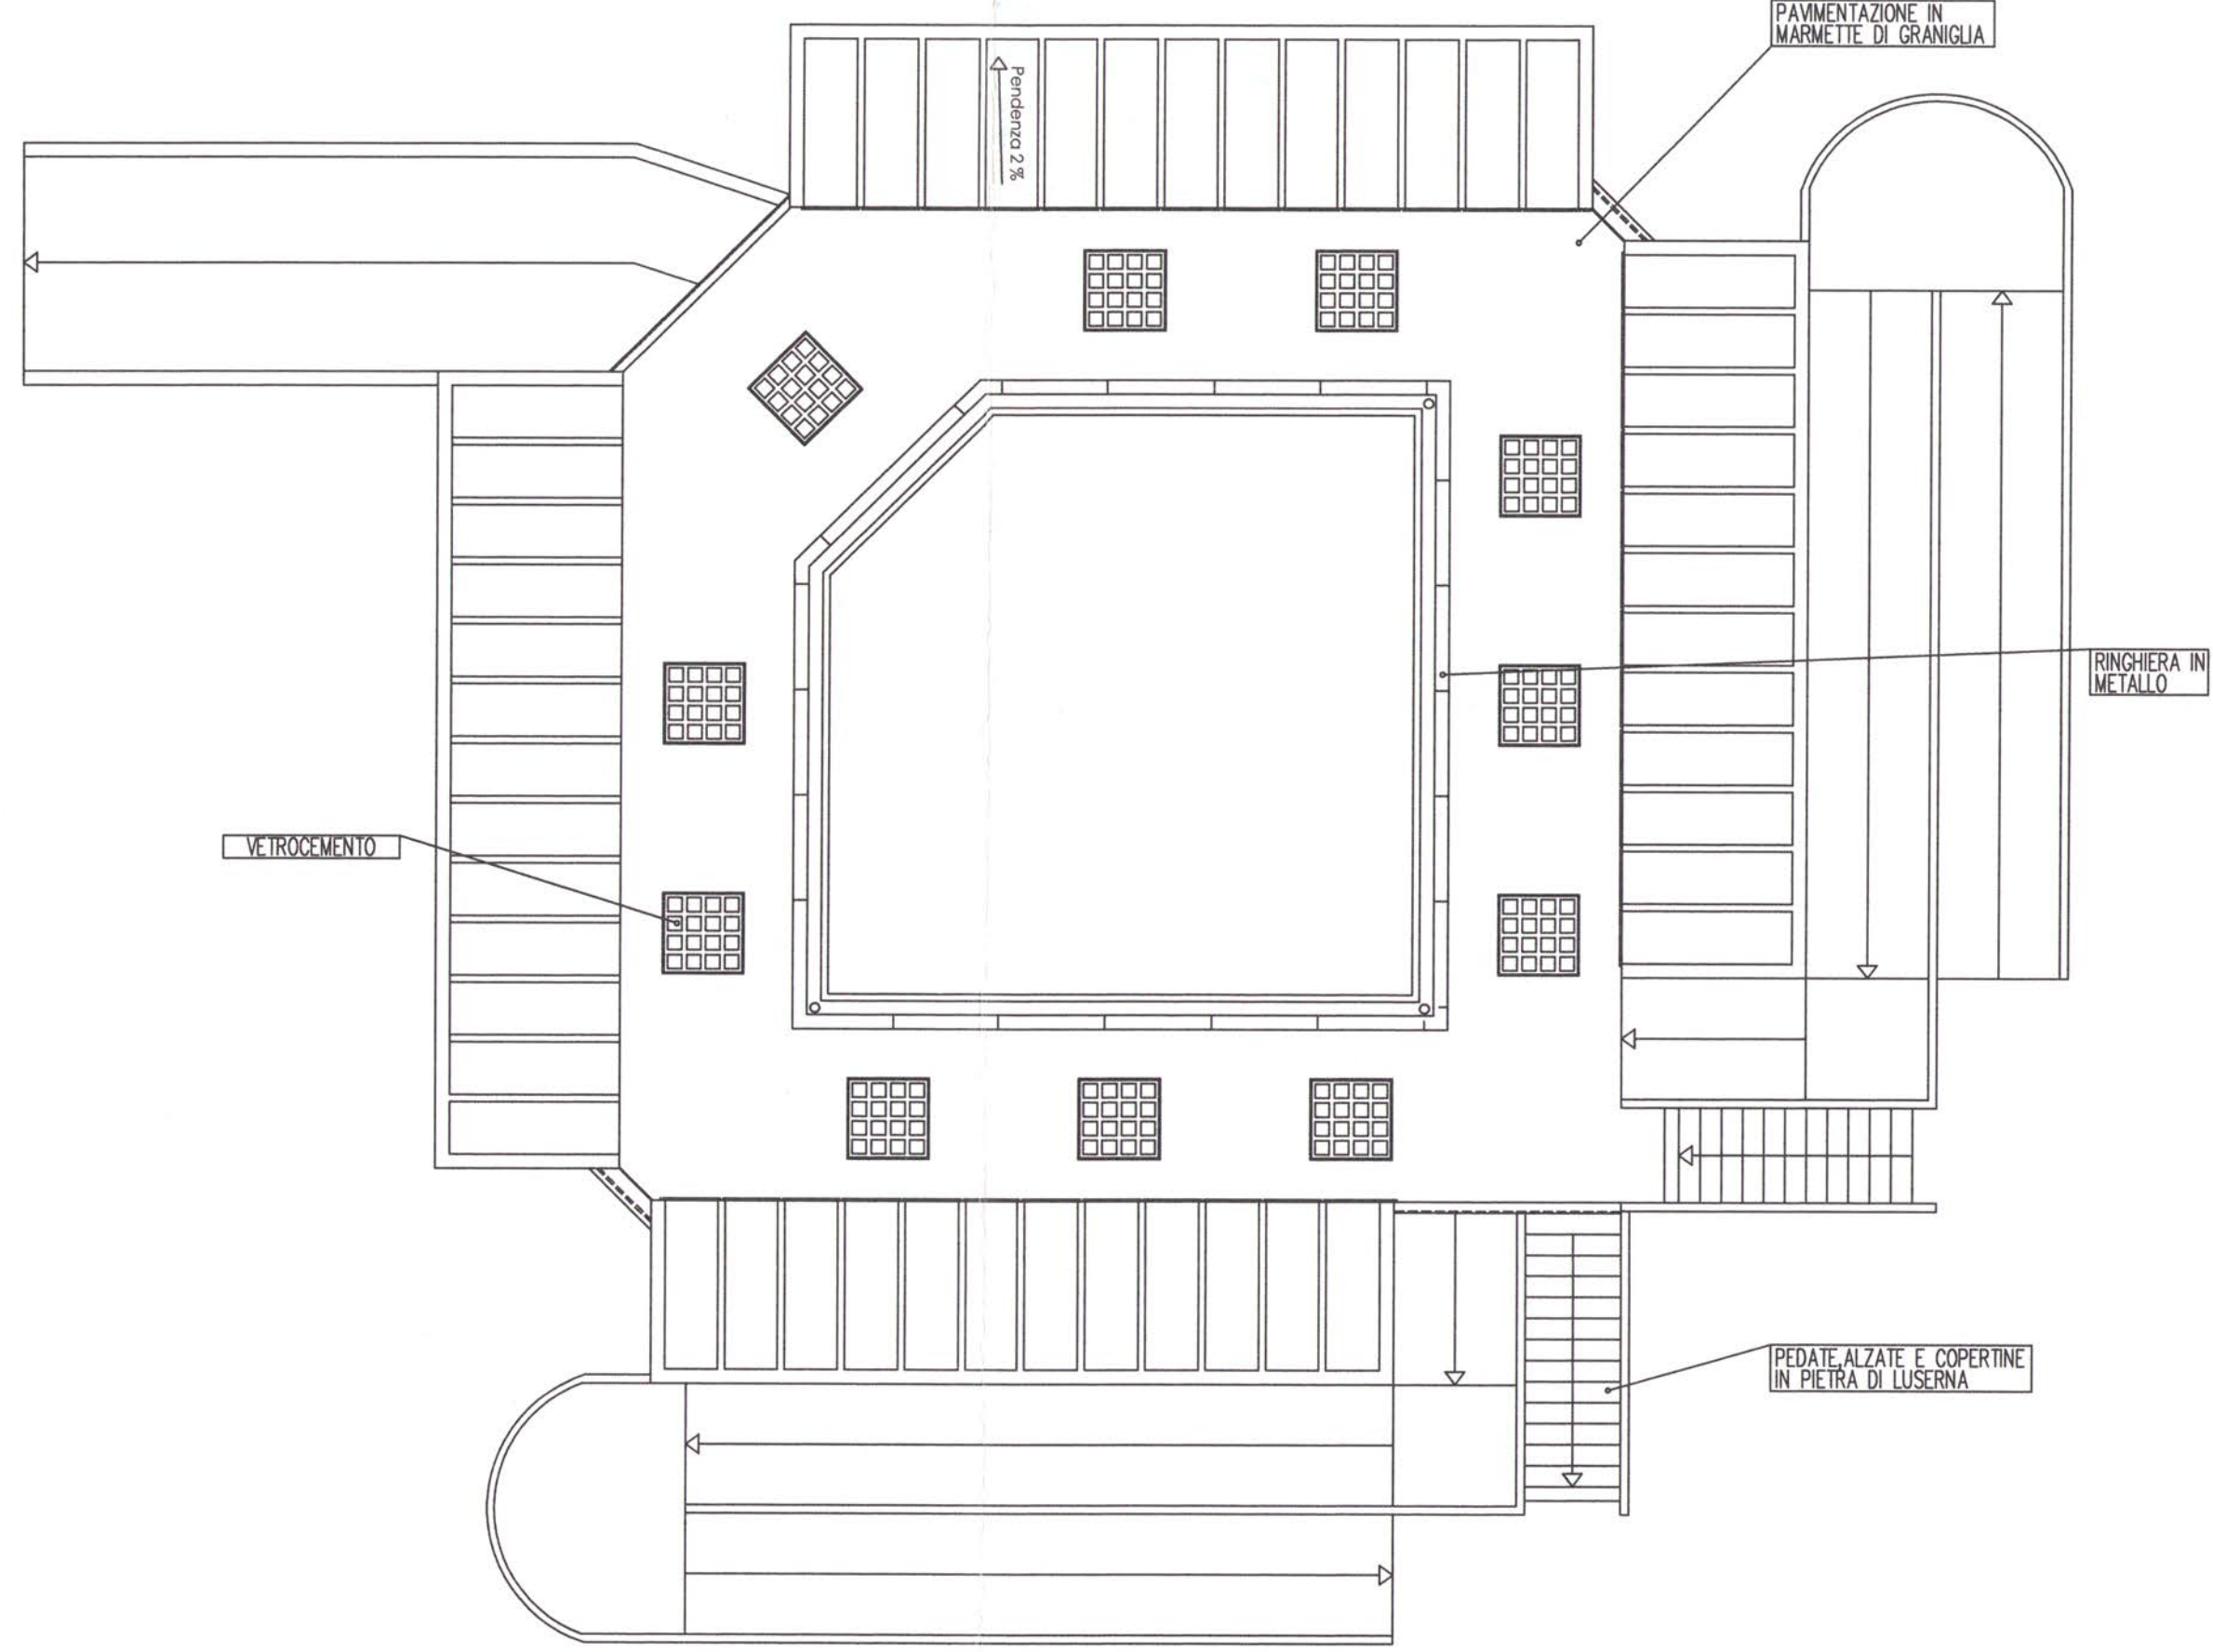


PIANTA DELLA COPERTURA

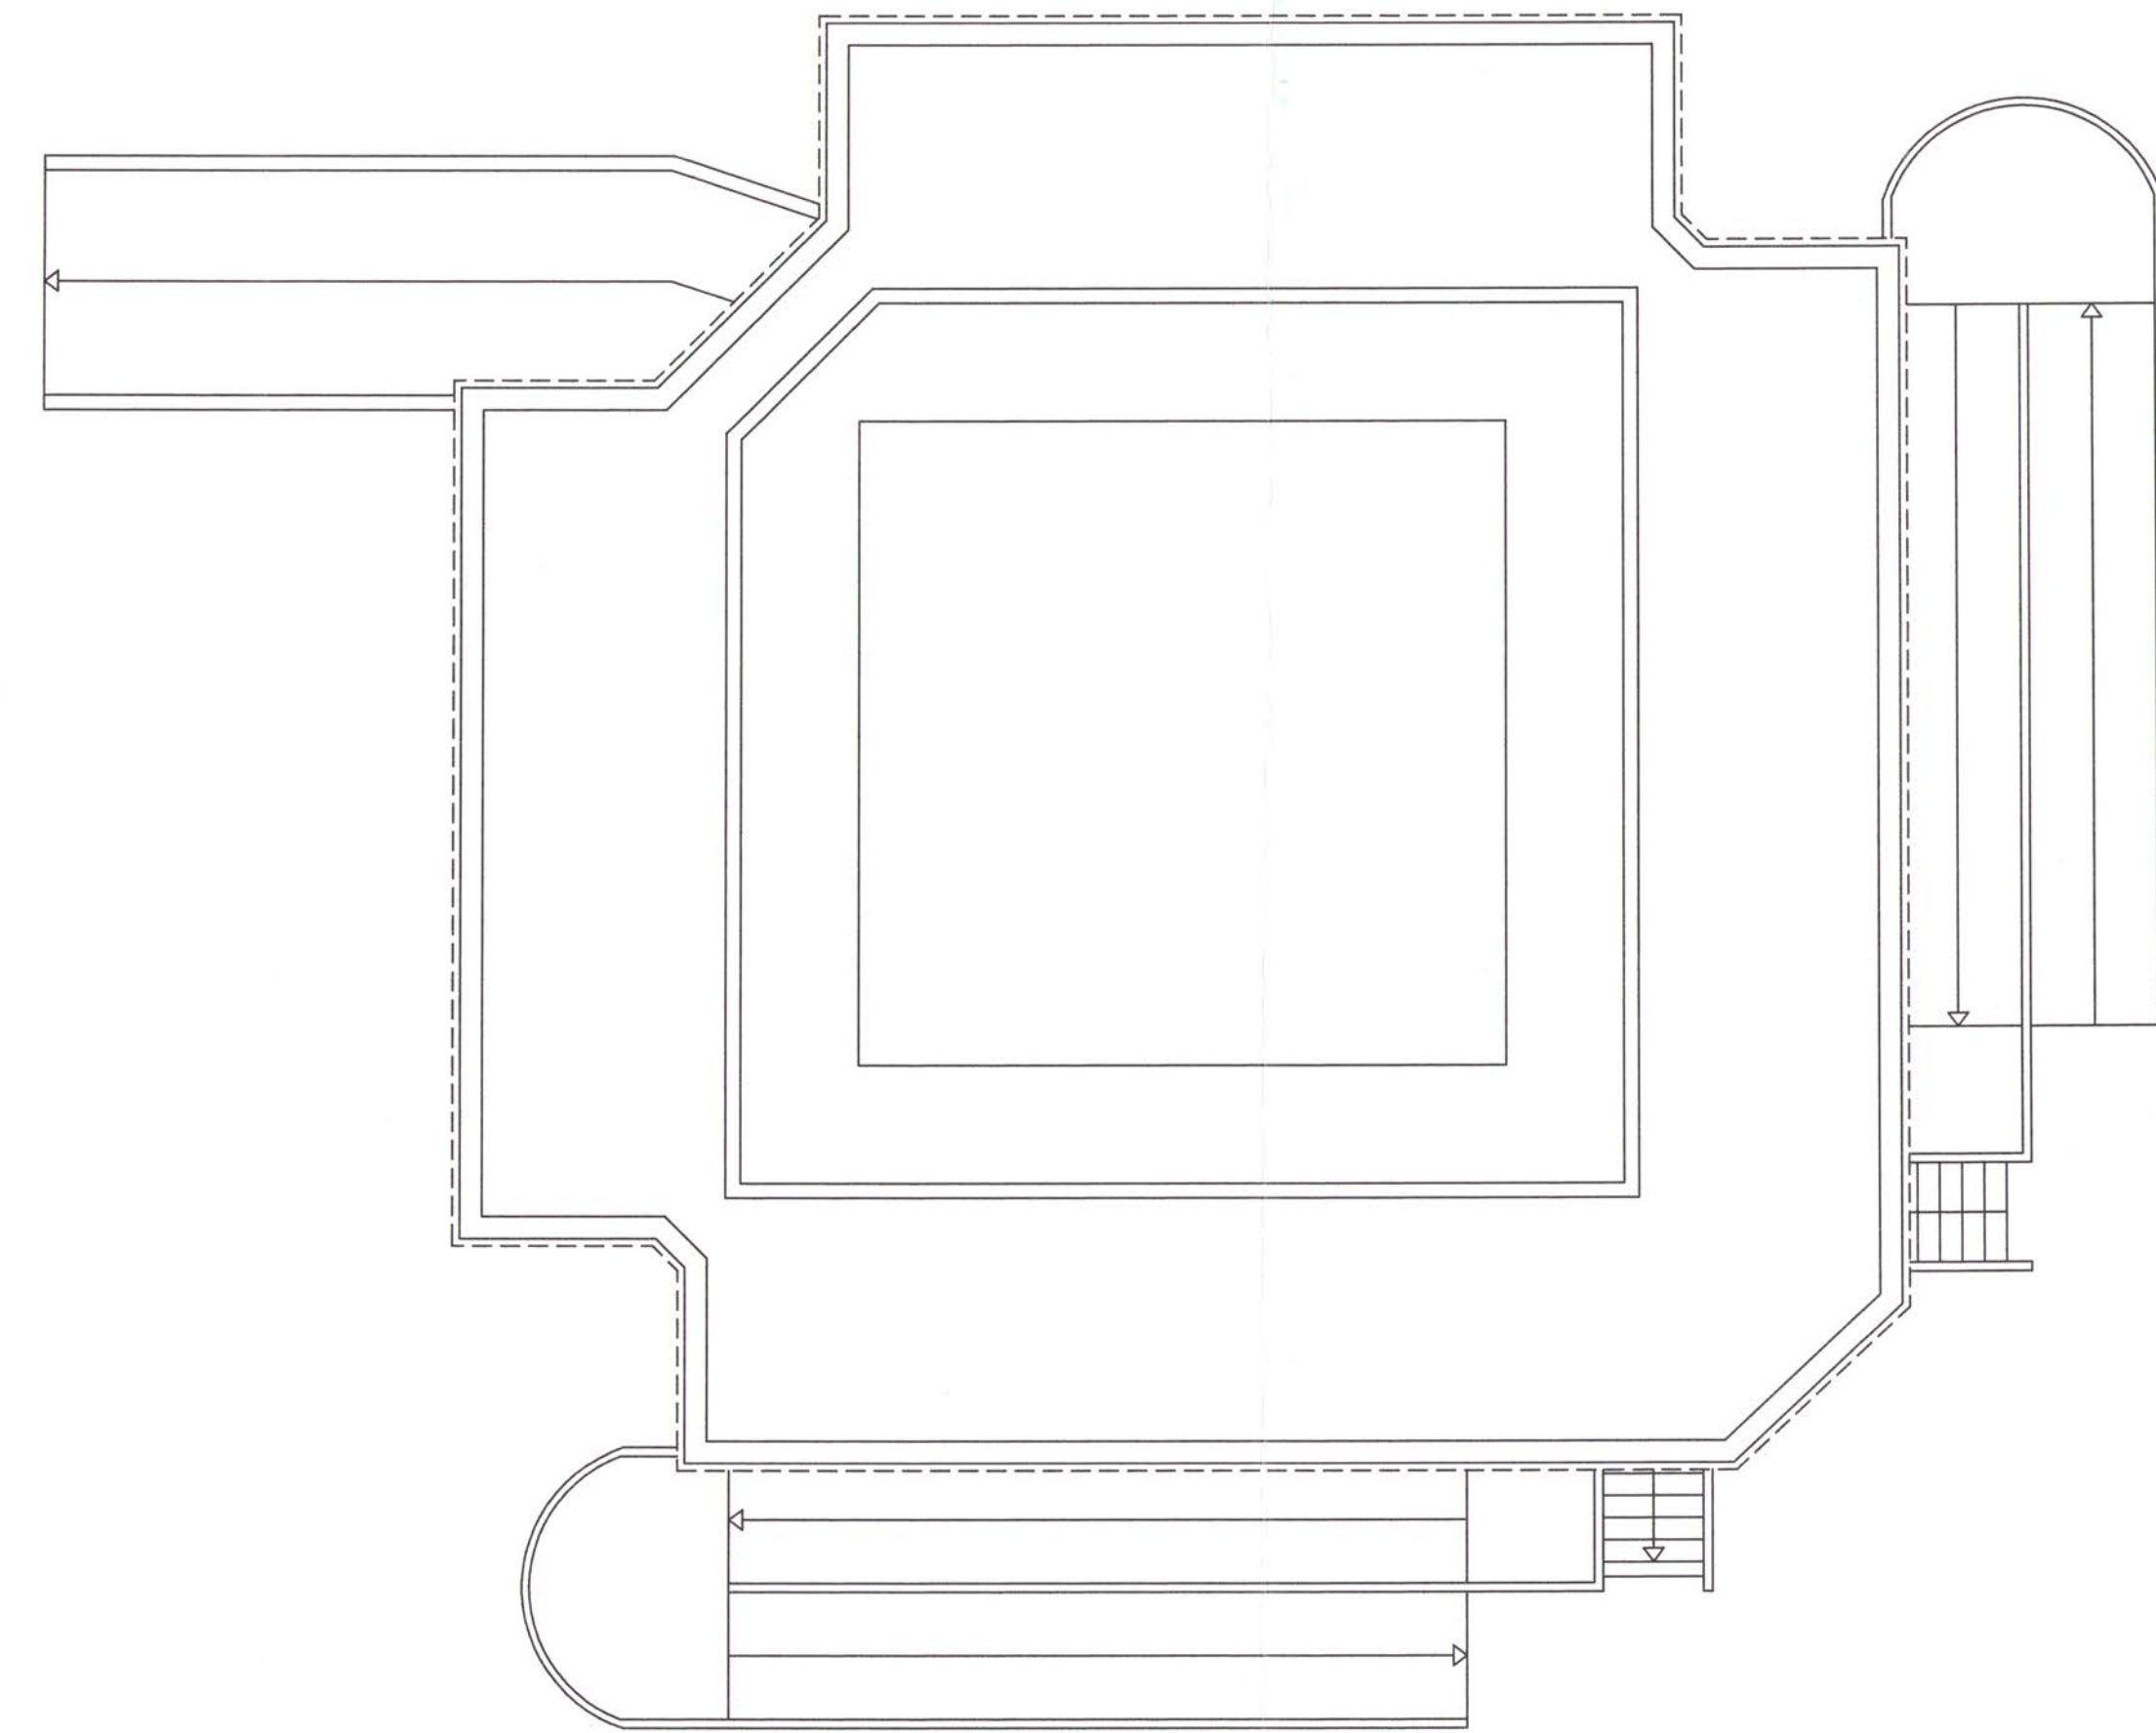


PIANTA

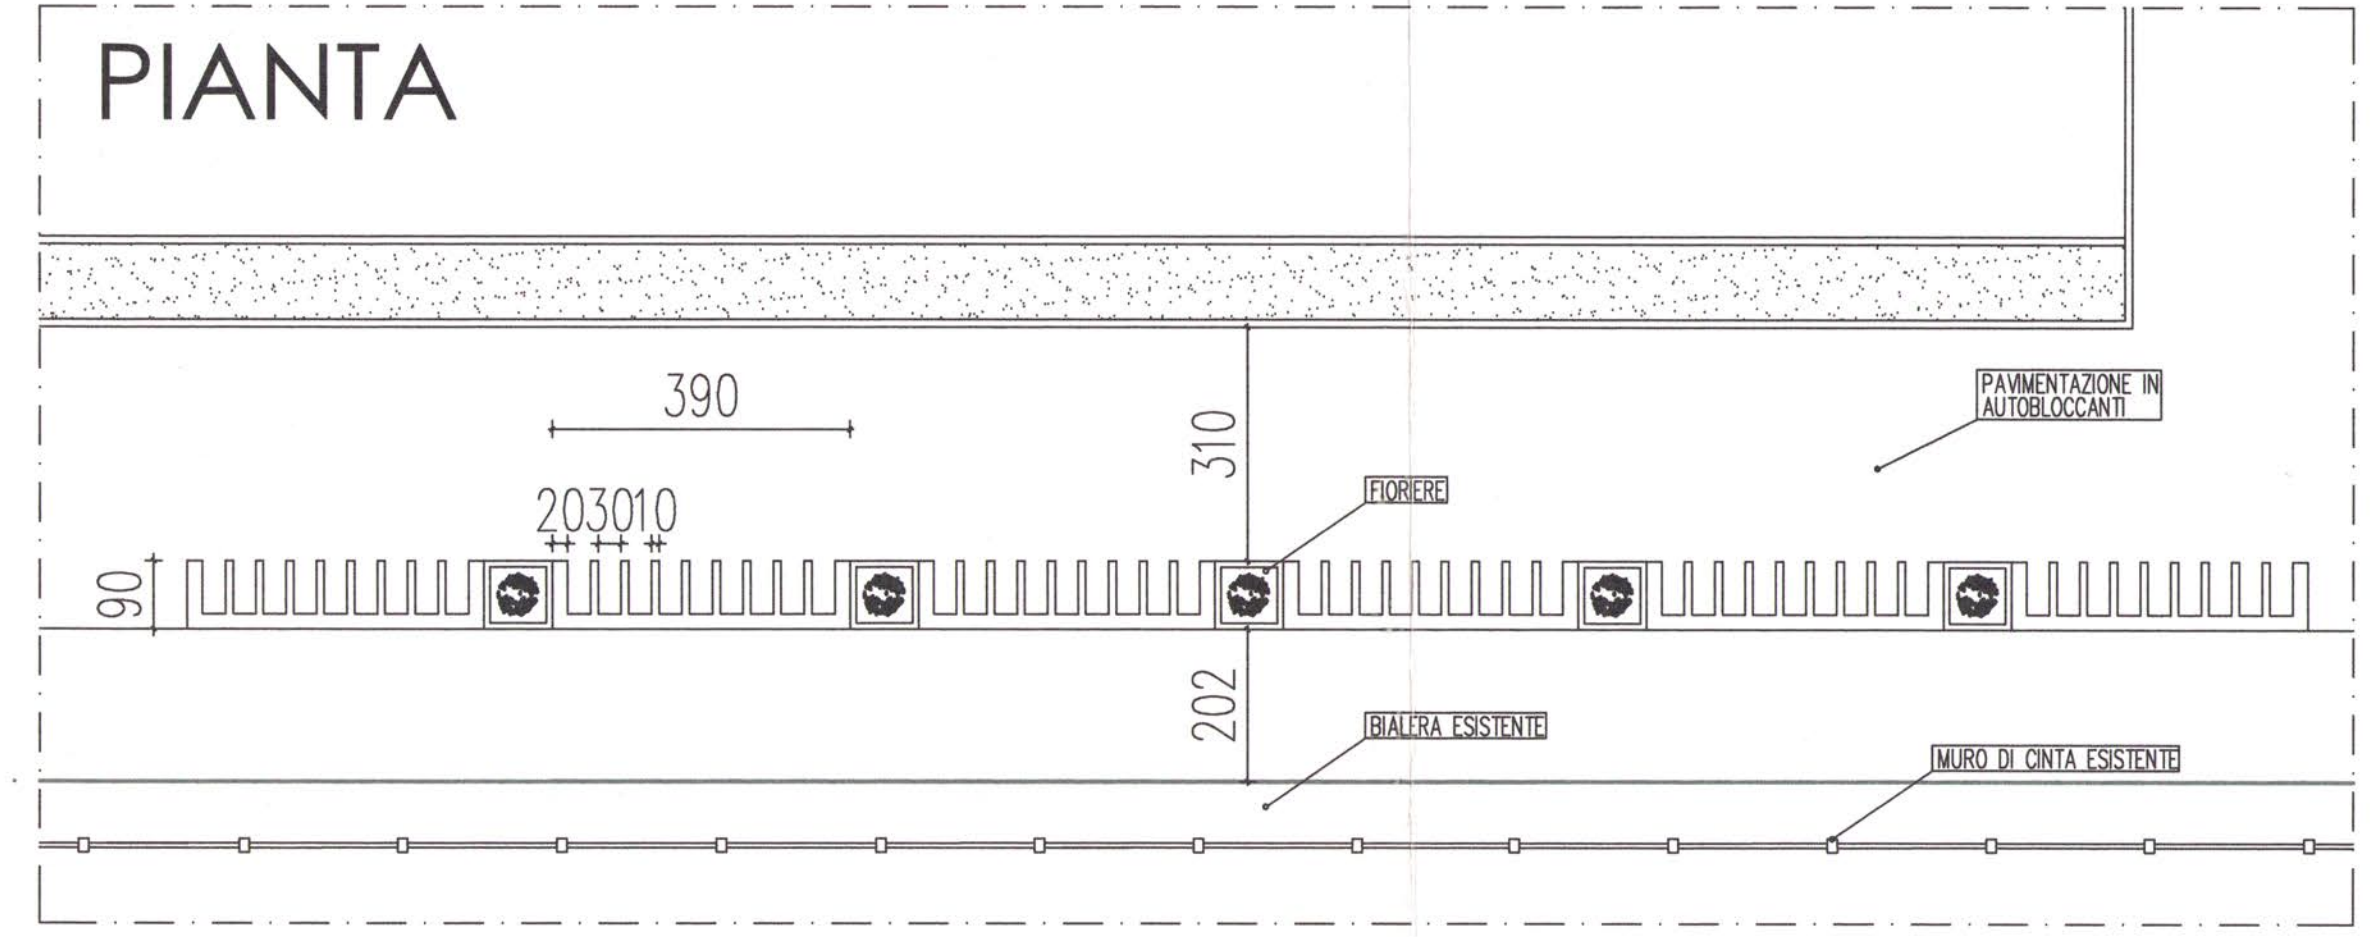

PROSPETTO

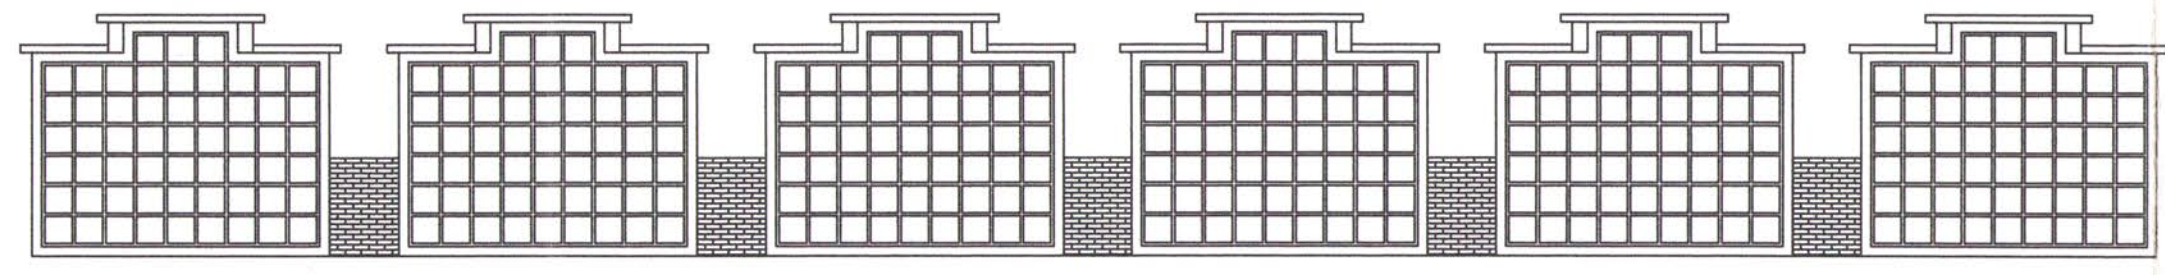

SEZIONE A-A

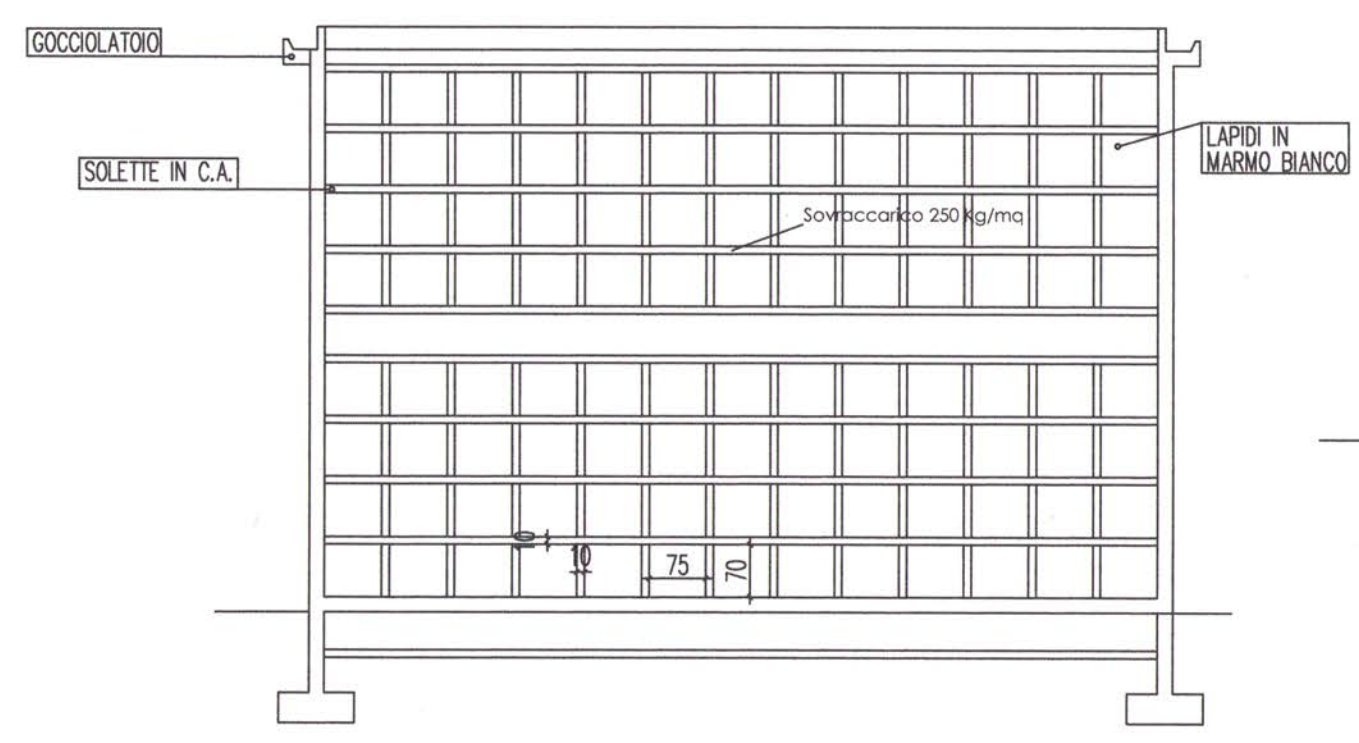

PROSPETTO

